


RUA LAMOUNIER GODOFREDO


Implantação Asfáltica
RUA AMÉRICO VESPÚCIO
DISTRITO DE MARILÂNDIA - ITAPECERICA MG

cotas: m
ÁREA: 1.421,00 m²

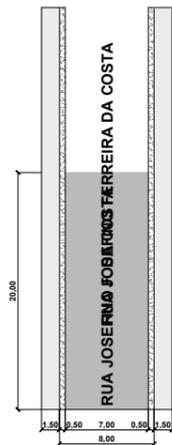

Implantação Asfáltica
RUA JOSEFINO FERREIRA DA COSTA
BAIRRO INGÁS - ITAPECERICA MG


cotas: m
ÁREA: 160,00 m²

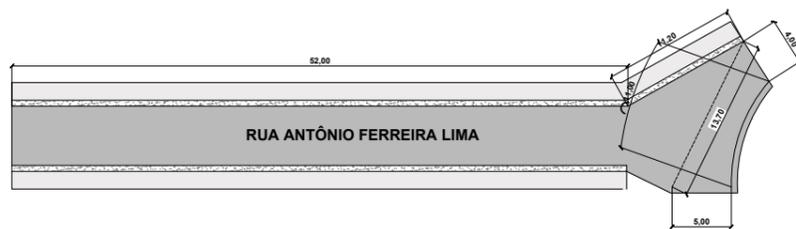

Implantação Asfáltica
RUA ANTÔNIO FERREIRA LIMA
BAIRRO BOA VIAGEM - ITAPECERICA MG


cotas: m
ÁREA: 420,04 m²

RUA AMÉRICO VESPÚCIO

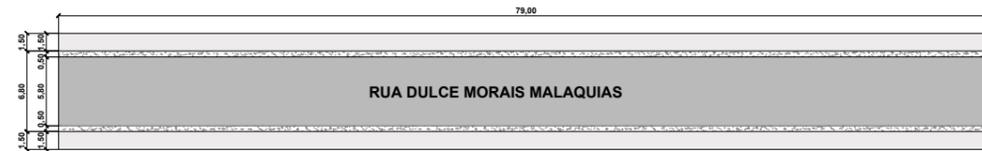

Implantação Asfáltica
RUA DULCE MORAIS MALAQUIAS
BAIRRO: MAGNÓLIA - ITAPECERICA MG

cotas: m
ÁREA: 537,20 m²

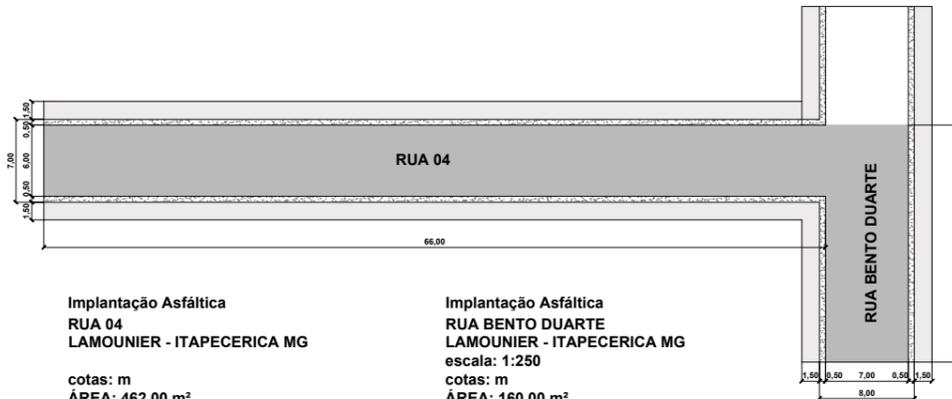

Implantação Asfáltica
RUA 04
LAMOUNIER - ITAPECERICA MG

cotas: m
ÁREA: 462,00 m²

Implantação Asfáltica
RUA BENTO DUARTE
LAMOUNIER - ITAPECERICA MG

escala: 1:250
cotas: m
ÁREA: 160,00 m²

RUA PEDRA DO INDAIÁ

RUA DULCE MORAIS MALAQUIAS

APROVAÇÃO		PARA USO DOS SETORES DE FISCALIZAÇÃO	
CONTRATANTE PROPRIETÁRIO DO PROJETO		CONTRATANTE: MUNICÍPIO DE ITAPECERICA/MG	ASSINATURA DO PROPRIETÁRIO/ REPRESENTANTE LEGAL:
		CNPJ: 18.308.742/0001-44	WIRLEY RODRIGUES REIS PREFEITO MUNICIPAL
ENDEREÇO: RUA VIGÁRIO ANTUNES, N.º 155, CENTRO - CEP: 35.550-000 TELEFONE: (37) 3341-8500		ASSINATURA DO RESPONSÁVEL TÉCNICO:	
RESPONSABILIDADE TÉCNICA		CRISTINA GONDIM RABELO ARQUITETA E URBANISTA CAU: A110148-3	
PROJETO			
IMPLANTAÇÃO ASFÁLTICA EM VIAS URBANAS			
ENDEREÇO: DISTRITO DE MARILÂNDIA, BAIRRO MAGNÓLIA, DISTRITO DE LAMOUNIER, BAIRRO INGÁS E BOA VIAGEM- ITAPECERICA MG			
QUADRO DE ÁREAS ÁREA DA IMPLANTAÇÃO ASFÁLTICA: 3.160,24 m ²		DATA: 05/10/2020	
ESCALA: 1:250		COTAS: METROS	
FOLHA:		01/03	