



AMPLIAÇÃO DA DESPENSA - BLOCO DE SERVIÇO

ESCALA: 1/25

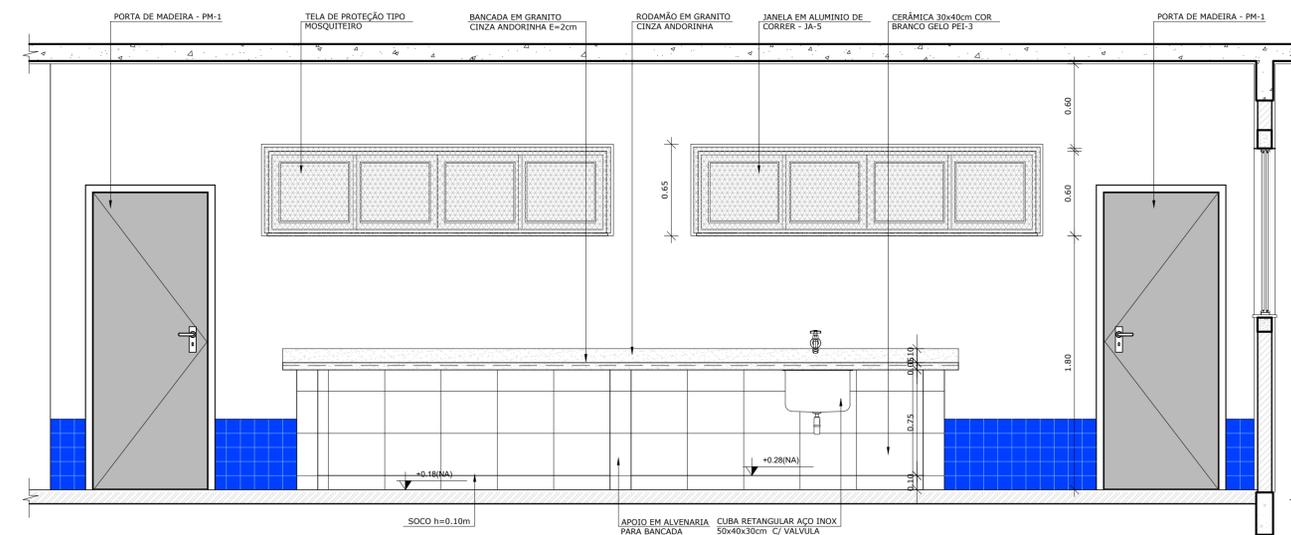


VISTA 3 - BLOCO DE SERVIÇO

ESCALA: 1/25

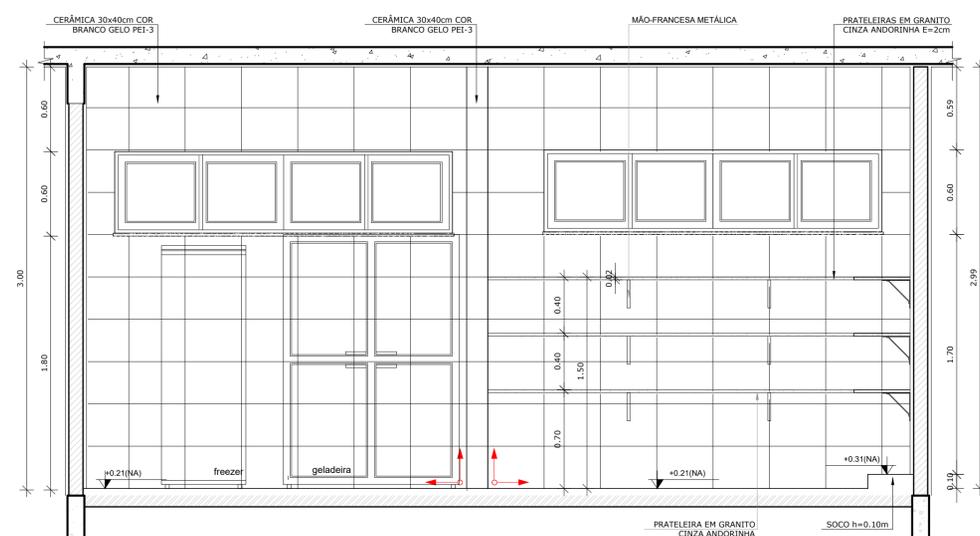

VISTA 1 - BLOCO DE SERVIÇO

ESCALA: 1/25

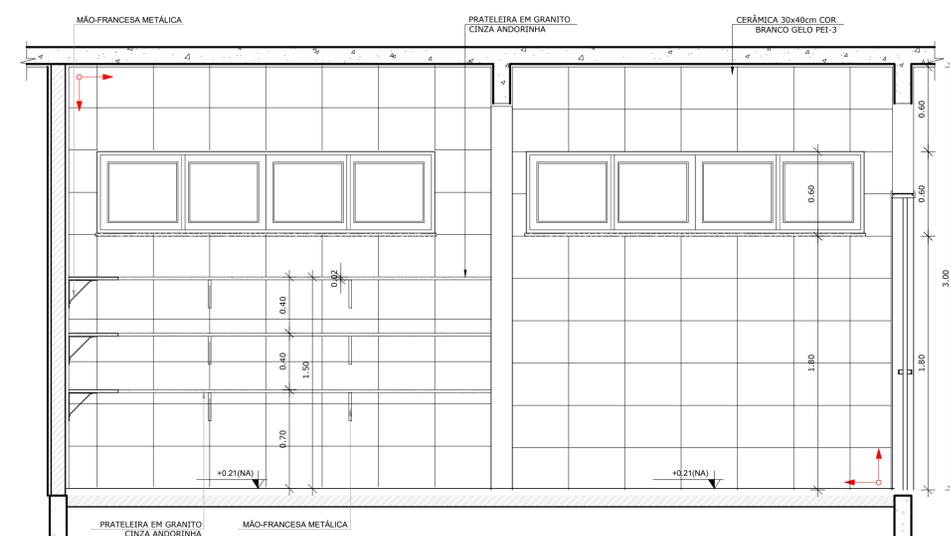

VISTA 2 - BLOCO DE SERVIÇO

ESCALA: 1/25

APROVAÇÃO PARA USO DOS SETORES DE FISCALIZAÇÃO		
CONTRATANTE PROPRIETÁRIO DO PROJETO		CONTRATANTE: MUNICÍPIO DE ITAPEÇERICA/MS CNPJ: 18.308.742/0001-44 ENDEREÇO: RUA VIGÁRIO ANTUNES, 155, CENTRO - CEP: 35.550-000 TELEFONE: (37) 3341-8500
		ASSINATURA DO PROPRIETÁRIO/ REPRESENTANTE LEGAL: WIRLEY RODRIGUES REIS PREFEITO MUNICIPAL
CONTRATADA RESPONSABILIDADE TÉCNICA		CONTRATADA: ESCALA SOLUÇÕES EM PROJETOS URBANOS E RURAIS CNPJ: 28.169.056/0001-93 ENDEREÇO: PRAÇA DA MATRIZ, 30, LOJA 30A CENTRO - CEP: 35.604-000 TELEFONE: (37) 99136-7091
		ASSINATURA DO RESPONSÁVEL TÉCNICO: THAMILA ISRAEL DOS REIS ENGENHEIRA CIVIL - CREA 162.450/D ART VINCULADA: 5756526
PROJETO		
CRECHE DO BAIRRO JARDIM DAS ACÍCIAS		
ENDEREÇO: RUA DR. FLÁVIO, S/N° BAIRRO JARDIM DAS ACÍCIAS		
QUADRO DE ÁREAS: ÁREA TOTAL DO EMPREENDIMENTO: 991,05m²	DATA: 10/12/2018	ÚLT. REVISÃO:
PEÇAS GRÁFICAS: BLOCO DE SERVIÇO AMPLIAÇÃO DA DESPENSA; VISTA 1 - 2 - 3 DA DESPENSA	ESCALA: 1:25 COTAS: METROS	FOLHA: 04/05