



RUA CORONEL ZIRICO MALAQUIAS



PRAÇA LINCOLN DA LUZ RIBEIRO

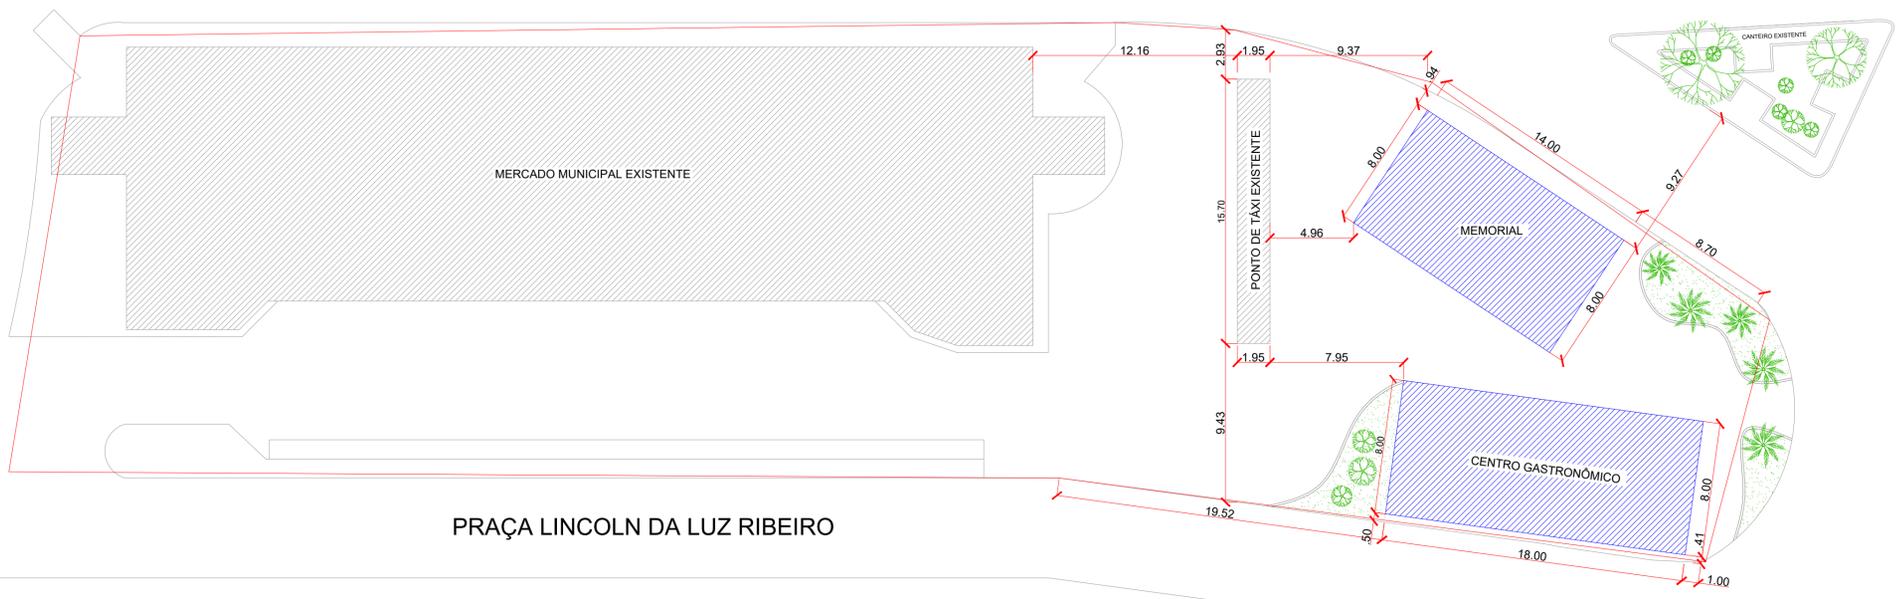

PRAÇA LINCOLN DA LUZ RIBEIRO

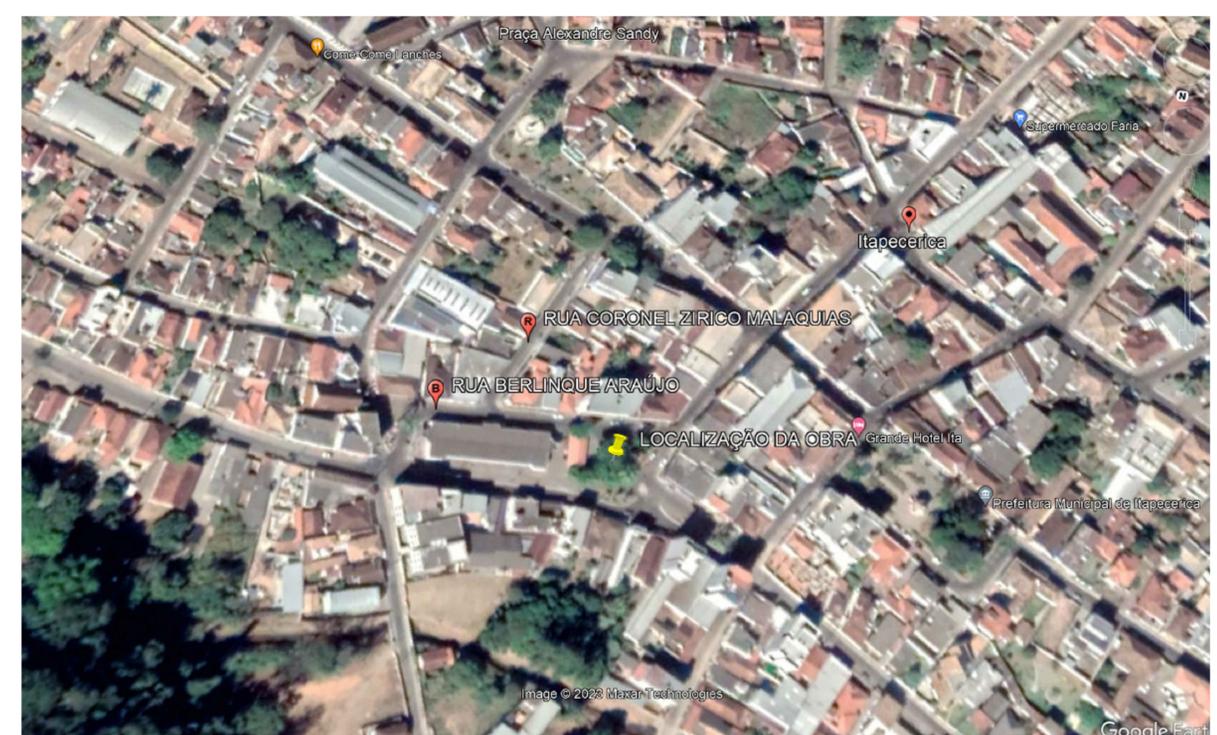

CROQUI DE LOCALIZAÇÃO DA OBRA
COMPLEXO CENTRO GASTRONÔMICO E MEMORIAL
ESCALA: 1/200

COORDENADAS GEOGRÁFICAS	
LATITUDE:	20° 28' 14,67" S
LONGITUDE:	45° 7' 22,88" O

APROVAÇÃO	PARA USO DOS SETORES DE FISCALIZAÇÃO		
	CONTRATANTE	CONTRATADA	PROJETO
PROPRIETÁRIO DO PROJETO	 MUNICÍPIO DE ITAPEVERICA/MG CNPJ: 18.308.742/0001-44 ENDEREÇO: RUA VIGÁRIO ANTUNES, N.º 155, CENTRO - CEP: 35.550-000 TELEFONE: (37) 3341-8500	 CONTRATADA: ESCALA SOLUÇÕES EM EM PROJETOS EIRELI-ME CNPJ: 28.169.056/0001-93 ENDEREÇO: RUA JUSSARA, N.º 196, LOJA 3 CENTRO - CEP: 35.604-000 TELEFONE: (37) 99136-7091	ASSINATURA DO PROPRIETÁRIO/ REPRESENTANTE LEGAL:  WIRLEY RODRIGUES REIS PREFEITO MUNICIPAL CONVÊNIO: PROCESSO:
RESPONSABILIDADE TÉCNICA			ASSINATURA DO RESPONSÁVEL TÉCNICO:  THÂMILA ISRAEL DOS REIS ENGENHEIRA CIVIL - CREA 162.450/D ART VINCULADA:
CADASTRO TÉCNICO	CROQUI DE LOCALIZAÇÃO - ÁREA DO COMPLEXO CENTRO GASTRONÔMICO E MEMORIAL ENDEREÇO: PRAÇA LINCOLN DA LUZ RIBEIRO MUNICÍPIO DE ITAPEVERICA/MG		
	QUADRO DE ÁREAS ÁREA TOTAL DO COMPLEXO: 929,00M²	DATA: OUTUBRO ESCALA: 1:200 FOLHA:	ÚLT. REVISÃO: COTAS: METROS 01/01
	PEÇAS GRÁFICAS: CROQUI DE LOCALIZAÇÃO DA OBRA COORDENADAS GEOGRÁFICAS		