

VESTIÁRIO 01 – CENTRO DE EVENTOS
NOTAS

10 - AS PAREDES TEM REVESTIMENTO H=200CM EM CERÂMICA BRANCA QUE ENCONTRA-SE EM BOM ESTADO E DEVE APRESENTAR LUMPA, O RESÍDUO DEVE RECEBER PINTURA CRUVA. ÁREA=45,3m² (6,09+10,2+1,88+6,6+0,94+1,58+1,92 correspondente o soma de área total e cunha da parede).

11 - AS PAREDES DO DEPÓSITO H=200CM EM CERÂMICA BRANCA QUE ENCONTRA-SE EM BOM ESTADO E DEVE RECEBER PINTURA CRUVA. ÁREA=45,3m² (6,09+10,2+1,88+6,6+0,94+1,58+1,92 correspondente o soma de área total e cunha da parede).


VESTIÁRIOS 01 – PLANTA
ESCALA 1/50

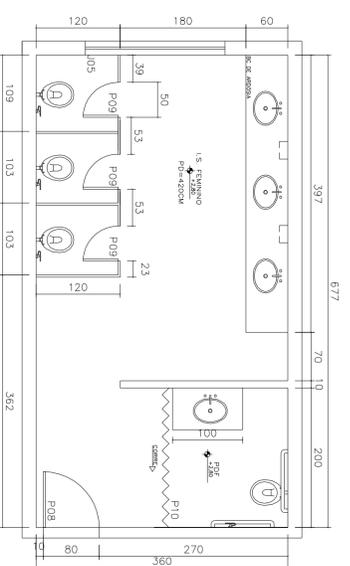

BANHEIRO 01 – CENTRO DE EVENTOS
NOTAS

3 - O TETO DO VESTIÁRIO EM LAJE, DEVE SER PINTADO TINTA ACRÍLICA COM BRANCO NEVE. ÁREA=24,31m² (6,79x3,50m). REVESTIMENTO TEM REVESTIMENTO H=210CM EM CERÂMICA BRANCA QUE ENCONTRA-SE EM BOM ESTADO E DEVE RECEBER PINTURA CRUVA. ÁREA=39,9m² (28,14+11,51+3,26 paredes e portas).

BANHEIRO 01 – PLANTA
ESCALA 1/50

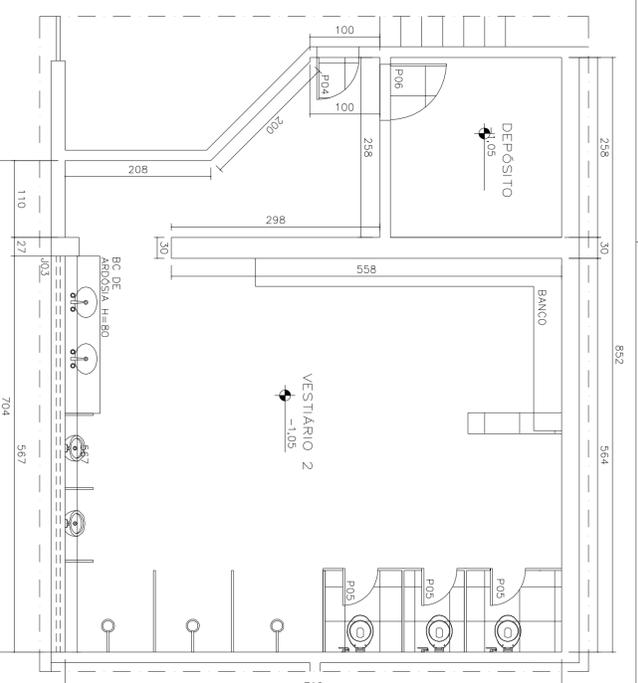

VESTIÁRIO 02 – CENTRO DE EVENTOS
NOTAS

10 - AS PAREDES TEM REVESTIMENTO H=200CM EM CERÂMICA BRANCA QUE ENCONTRA-SE EM BOM ESTADO E DEVE APRESENTAR LUMPA, O RESÍDUO DEVE RECEBER PINTURA CRUVA. ÁREA=47,94m² (6,09+10,2+1,88+6,6+2,02) correspondente o soma de área total e cunha da parede.

11 - AS PAREDES DO DEPÓSITO H=200CM EM CERÂMICA BRANCA QUE ENCONTRA-SE EM BOM ESTADO E DEVE RECEBER PINTURA CRUVA. ÁREA=45,3m² (6,09+10,2+1,88+6,6+0,94+1,58+1,92 correspondente o soma de área total e cunha da parede).


VESTIÁRIOS 02 – PLANTA
ESCALA 1/50

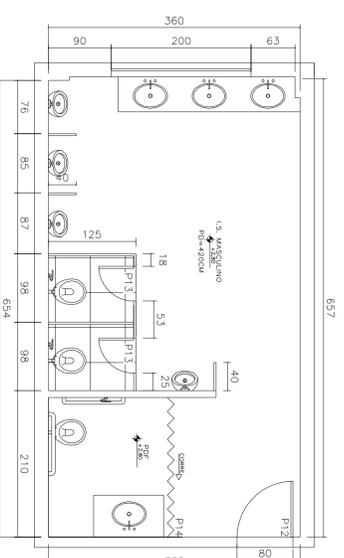

BANHEIRO 02 – CENTRO DE EVENTOS
NOTAS

3 - O TETO DO VESTIÁRIO EM LAJE, DEVE SER PINTADO TINTA ACRÍLICA COM BRANCO NEVE. ÁREA=33,60m² (6,57x5,10m). REVESTIMENTO TEM REVESTIMENTO H=210CM EM CERÂMICA BRANCA QUE ENCONTRA-SE EM BOM ESTADO E DEVE RECEBER PINTURA CRUVA. ÁREA=39,9m² (28,14+11,51+3,26 paredes e portas).

BANHEIRO 01 – PLANTA
ESCALA 1/50

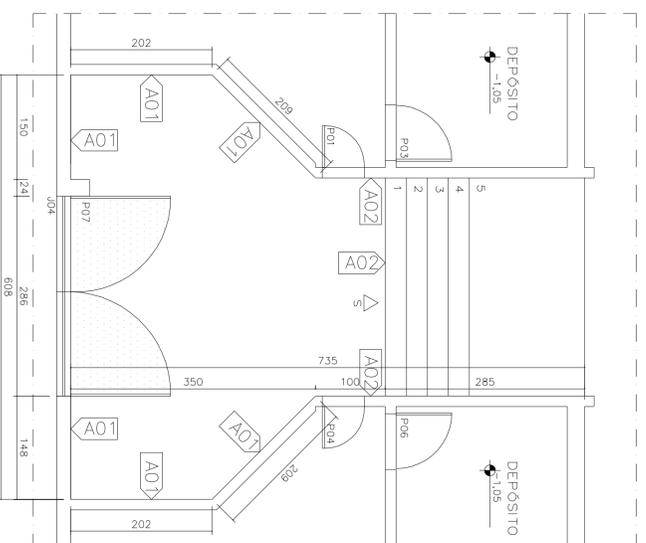

ENTRADA VESTIÁRIOS – CENTRO DE EVENTOS
NOTAS

1 - O PISO DA ENTRADA ESTÁ EM CONCRETO QUADRICADO E DEVE SER PINTADO NA COR CINZA. ÁREA=22,2m².

2 - AS PAREDES (AO1) DEVEM RECEBER PINTURA CRUVA.

3 - O TETO DA ENTRADA EM LAJE, DEVE SER PINTADO TINTA ACRÍLICA COM BRANCO NEVE. ÁREA=22,2m² (11,00x2,10).








10 - AS PAREDES LATERAIS A ESCADA SERÃO PINTADAS COM TINTA ACRÍLICA AZUL [AO2]. ÁREA=15,8m² (7,9x2).

ENTRADA VESTIÁRIOS
ESCALA 1/50

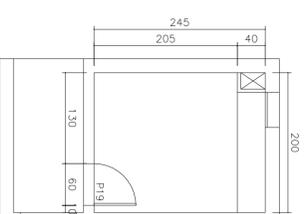

BILHETERIAS – CENTRO DE EVENTOS
NOTAS

3 - O TETO DA BILHETERIA EM LAJE, DEVE SER PINTADO TINTA ACRÍLICA COM BRANCO NEVE. ÁREA=9,93m² (2,00x2,49m x 2,00).

4 - AS PAREDES DA BILHETERIA DEVEM RECEBER PINTURA CRUVA. ÁREA=44,28m² (4,4x12,35+1,68 paredes e portas x 2,00).

BILHETERIA
ESCALA 1/50

OBS.

Proprietário: PREFEREIRA MUNICIPAL DE ITAPERERICA-MG
R.T. Lavouramento: SÉRGIO AUGUSTO LOBO
C.R.F.A. 16472/0-MG

TÍTULO: **Lavouramento ARQUITETURA CENTRO DE EVENTOS GERALDO ARAÚJO**

FOLHA: 001
ENDEREÇO: LOTE - QUADRA - ÁREAS:

DESIGNHO :	DATA:	ESCALA :	ZONA :
08/2021			